
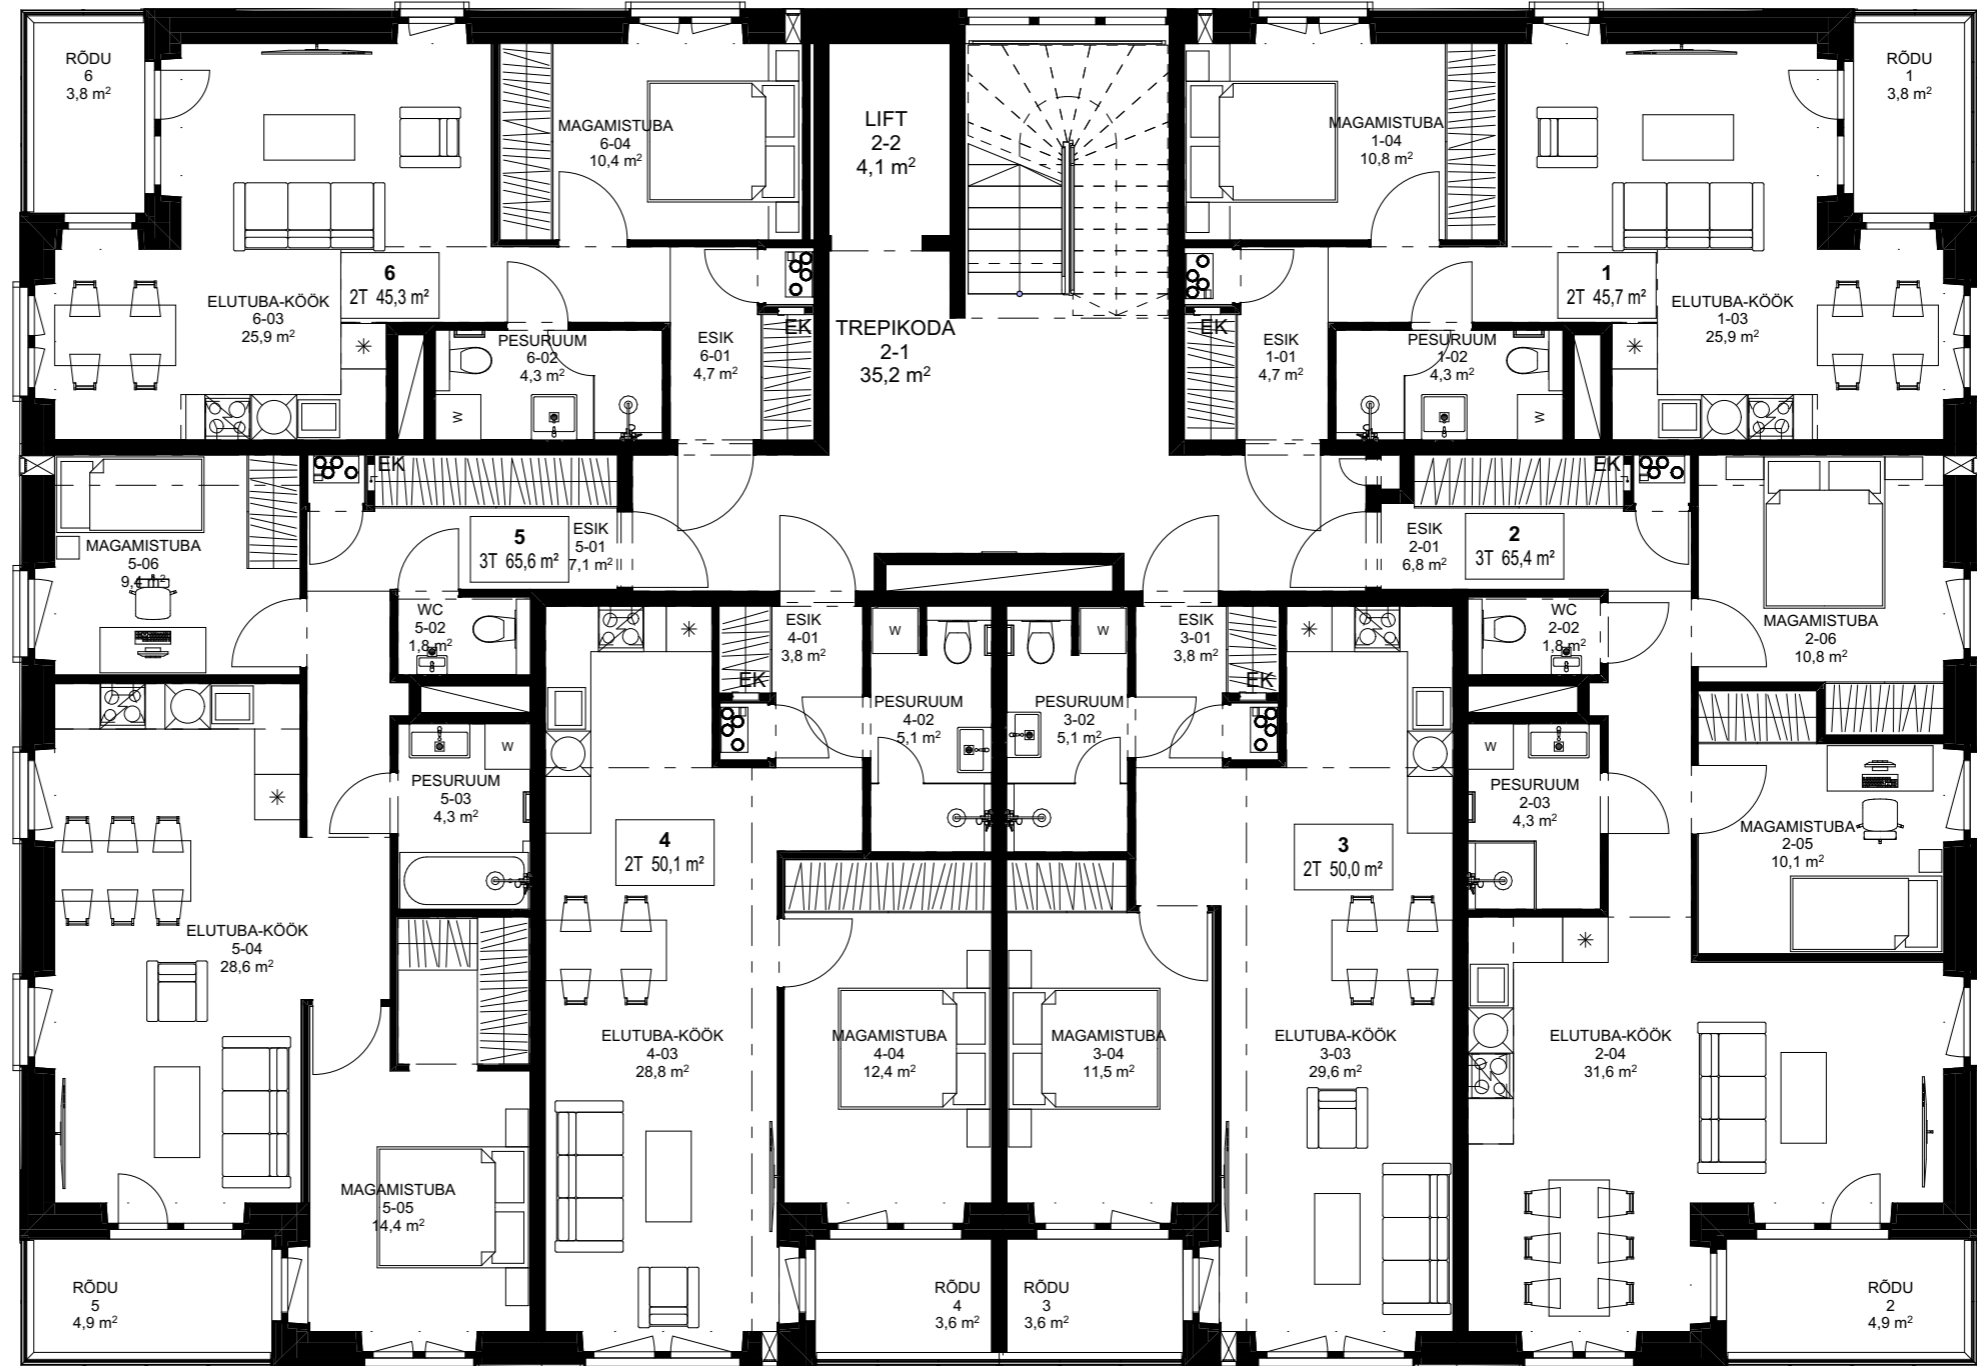




AADDRESS	OBJEKT	JOONISE NIMETUS	MÕÕTKAVA	FORMAAT
Nurme 6, Keila linn	Korterelamu	Esimese korruse plaan	1:100	A3

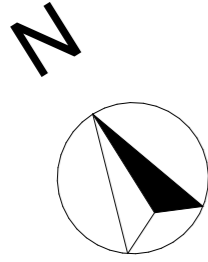

TINGMÄRGID

-  KIPSPLAATIDEST SILE RIPPLAGI
-  VENTILATSIOONISEADE
-  EL / NV KILBID



ADDRESS	OBJEKT	JOONISE NIMETUS	MÕÖTKAVA	FORMAAT
Nurme 6, Keila linn	Korterelamu	Teise korruse plaan	1:100	A3

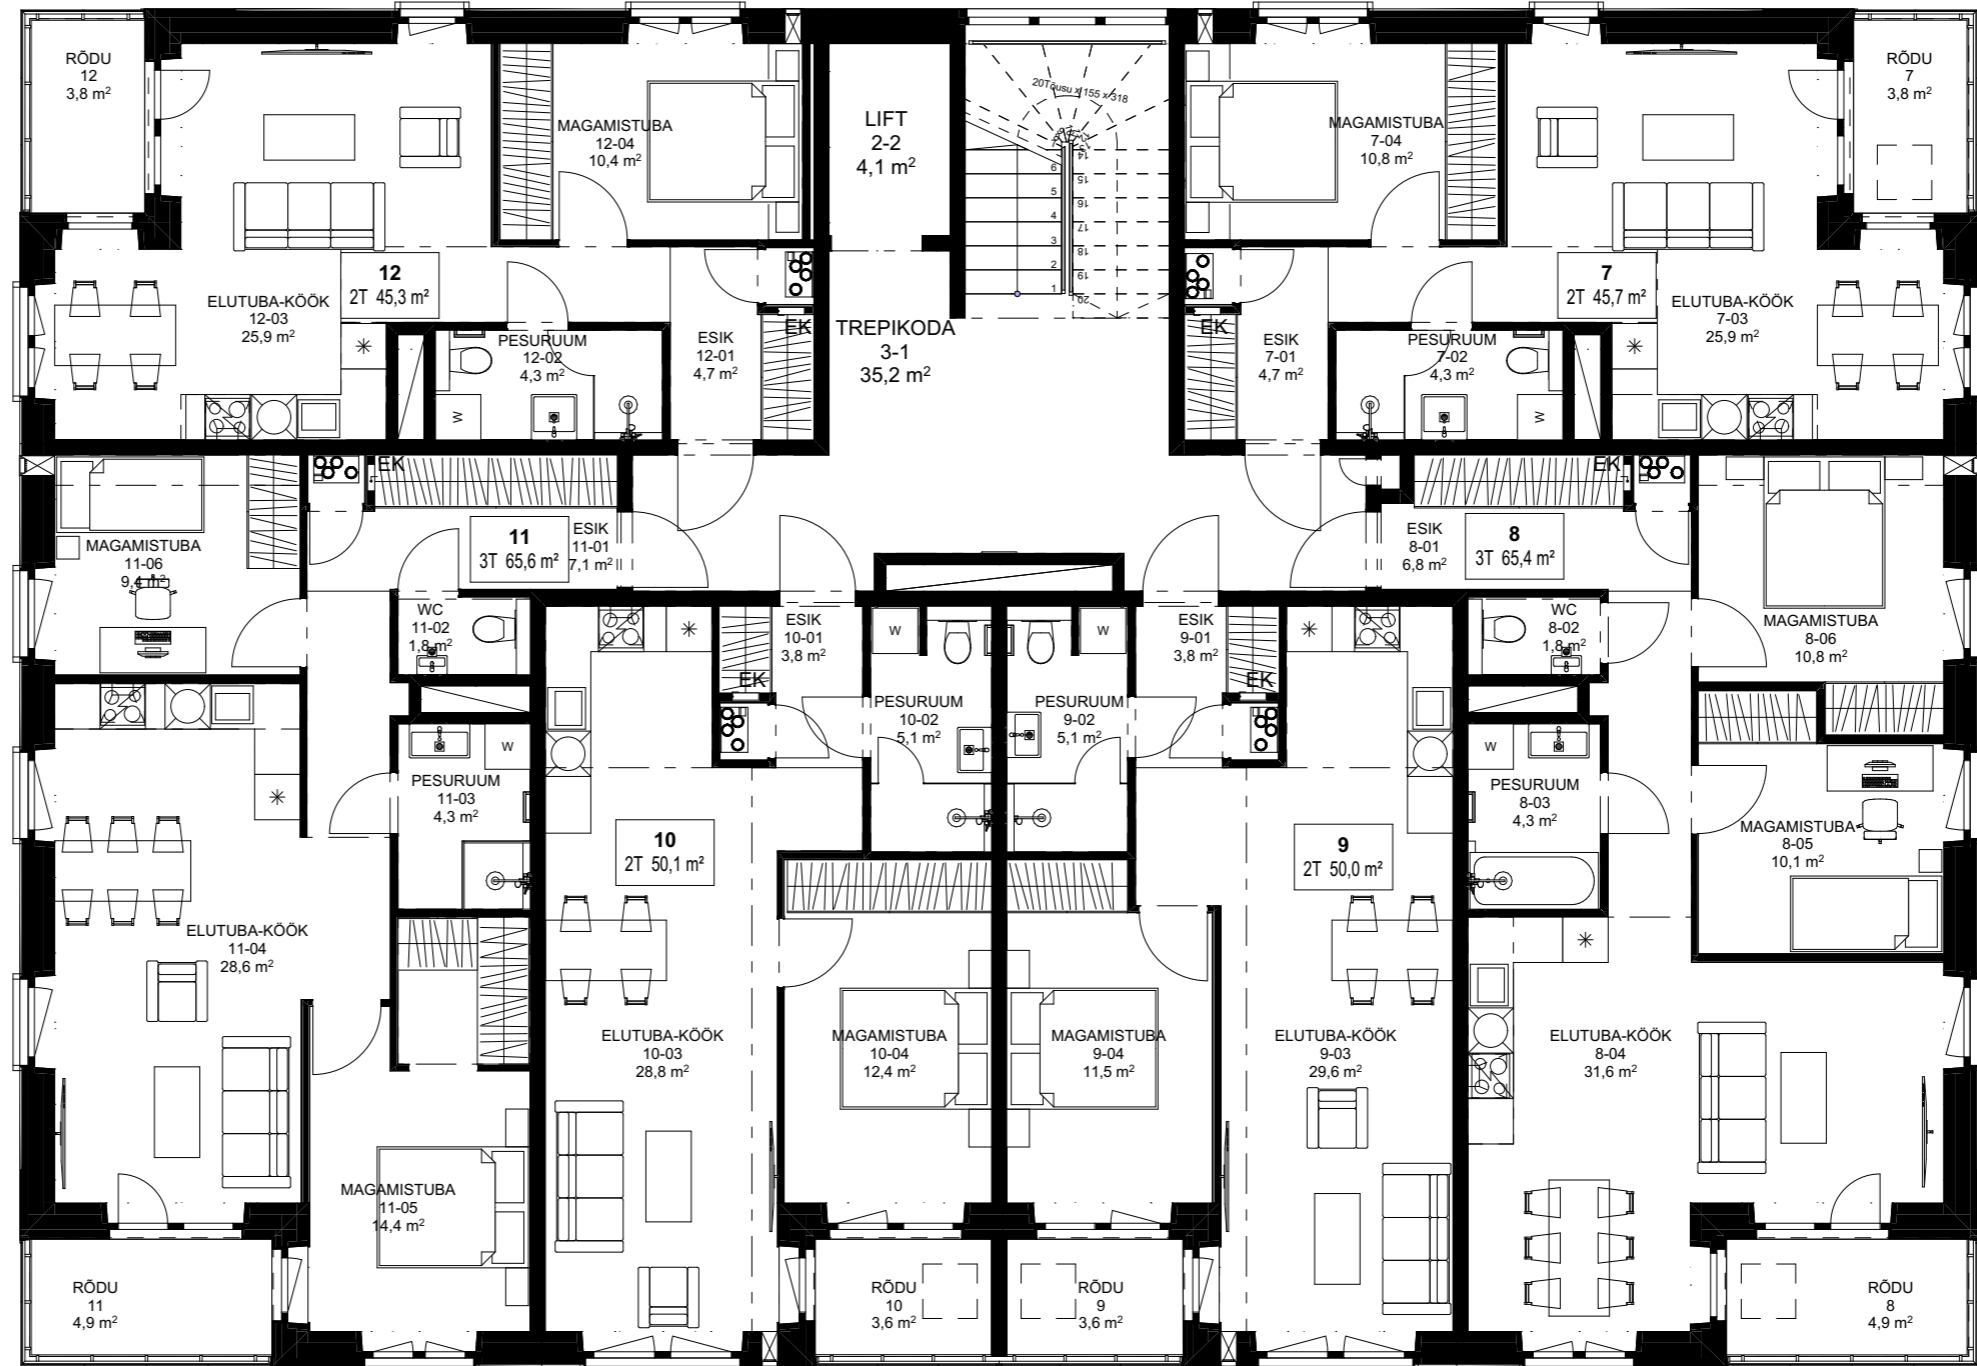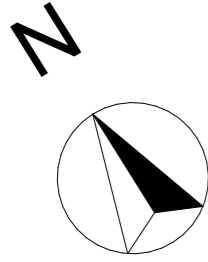

TINGMÄRGID

-  KIPSPLAATIDEST SILE RIPPLAGI
-  VENTILATSIOONISEADE
-  EL / NV KILBID

ADDRESS	OBJEKT	JOONISE NIMETUS	MÕÖTKAVA	FORMAAT
Nurme 6, Keila linn	Korterelamu	Kolmanda korruse plaan	1:100	A3

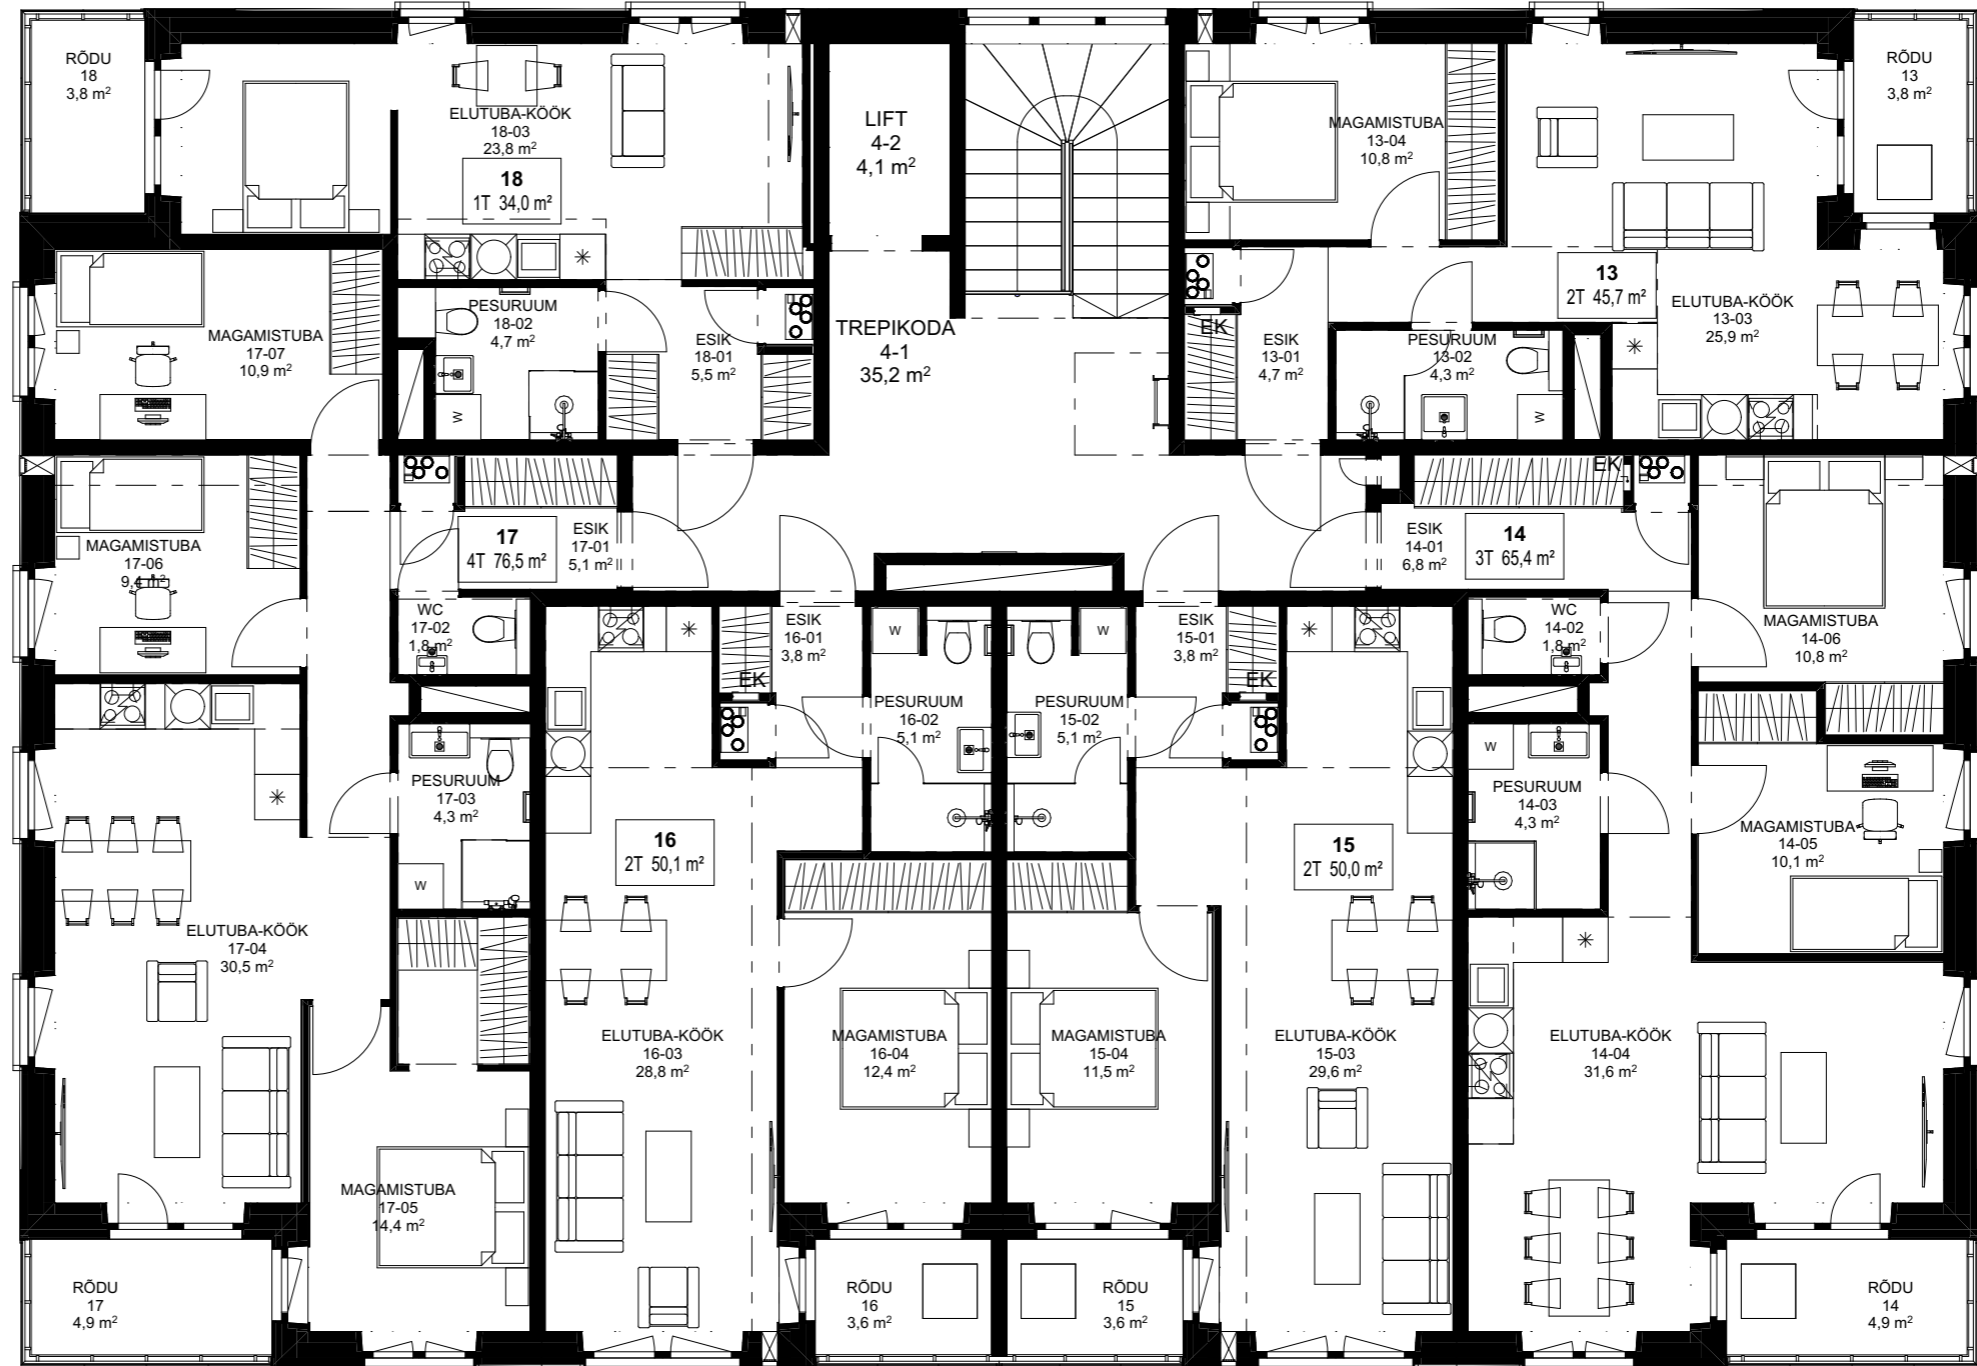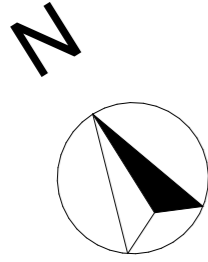

TINGMÄRGID

-  KIPSPLAATIDEST SILE RIPPLAGI
-  VENTILATSIOONISEADE
-  EL / NV KILBID

ADDRESS	OBJEKT	JOONISE NIMETUS	MÕÖTKAVA	FORMAAT
Nurme 6, Keila linn	Korterelamu	Neljanda korruse plaan	1:100	A3