

YIT


Päevalille 5 Korruste plaanid

♥ yit.ee

Hubased kaasaegsete lahendustega korterid

Päevalille 5 B-energiaklassi maja paistab silma oma elegantse, erinevates toonides fassaadiga, mille betoonpindu tasakaalustavad toonitud klaasidega rõdud. Sihvakas 14-korruseline hoone mahutab ühtekokku 70 kodu, mille seast leidub igas suuruses kortereid alates 30m² 1-toalisest korterist kuni 79,7m² perekorterini välja. Kahe lifti abil on liikumine korruste vahel lihtne ja kiire ning esemete hoiustamiseks on turvaline panipaik.




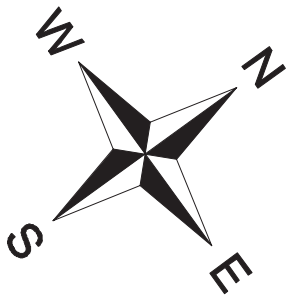

1 KORRUS

A3 / M1:100



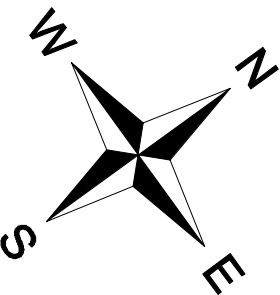

3 TOALINE 56,0 m²
nr: 1;




4 TOALINE 79,7 m²
nr: 2;

2 TOALINE 43,6 m²
nr 3;

2 KORRUS

A3 / M1:100



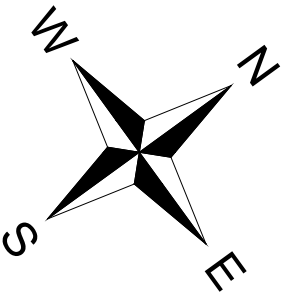

3 TOALINE 56,0 m²
nr: 6;

1 TOALINE 30,0 m²
nr: 5;

2 TOALINE 37,1 m²
nr: 4;

2 TOALINE 43,6 m²
nr: 8;


4 TOALINE 79,7 m²
nr: 7;



3 KORRUS

A3 / M1:100



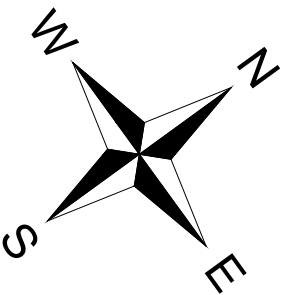

3 TOALINE 56,0 m²
nr: 11;

1 TOALINE 30,0 m²
nr: 10;

2 TOALINE 37,1 m²
nr: 9;

2 TOALINE 43,6 m²
nr: 13;


4 TOALINE 79,7 m²
nr: 12;



4 KORRUS

A3 / M1:100



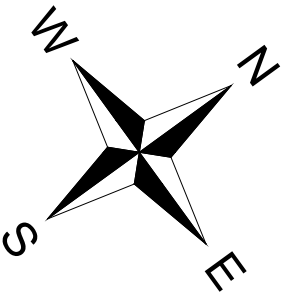

3 TOALINE 56,0 m²
nr: 16;

1 TOALINE 30,0 m²
nr: 15;

2 TOALINE 37,1 m²
nr: 14;




5 KORRUS

A3 / M1:100






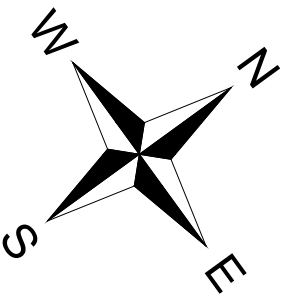

3 TOALINE 56,0 m²
nr: 26;

1 TOALINE 30,0 m²
nr: 25;



2 TOALINE 37,1 m²
nr: 24;

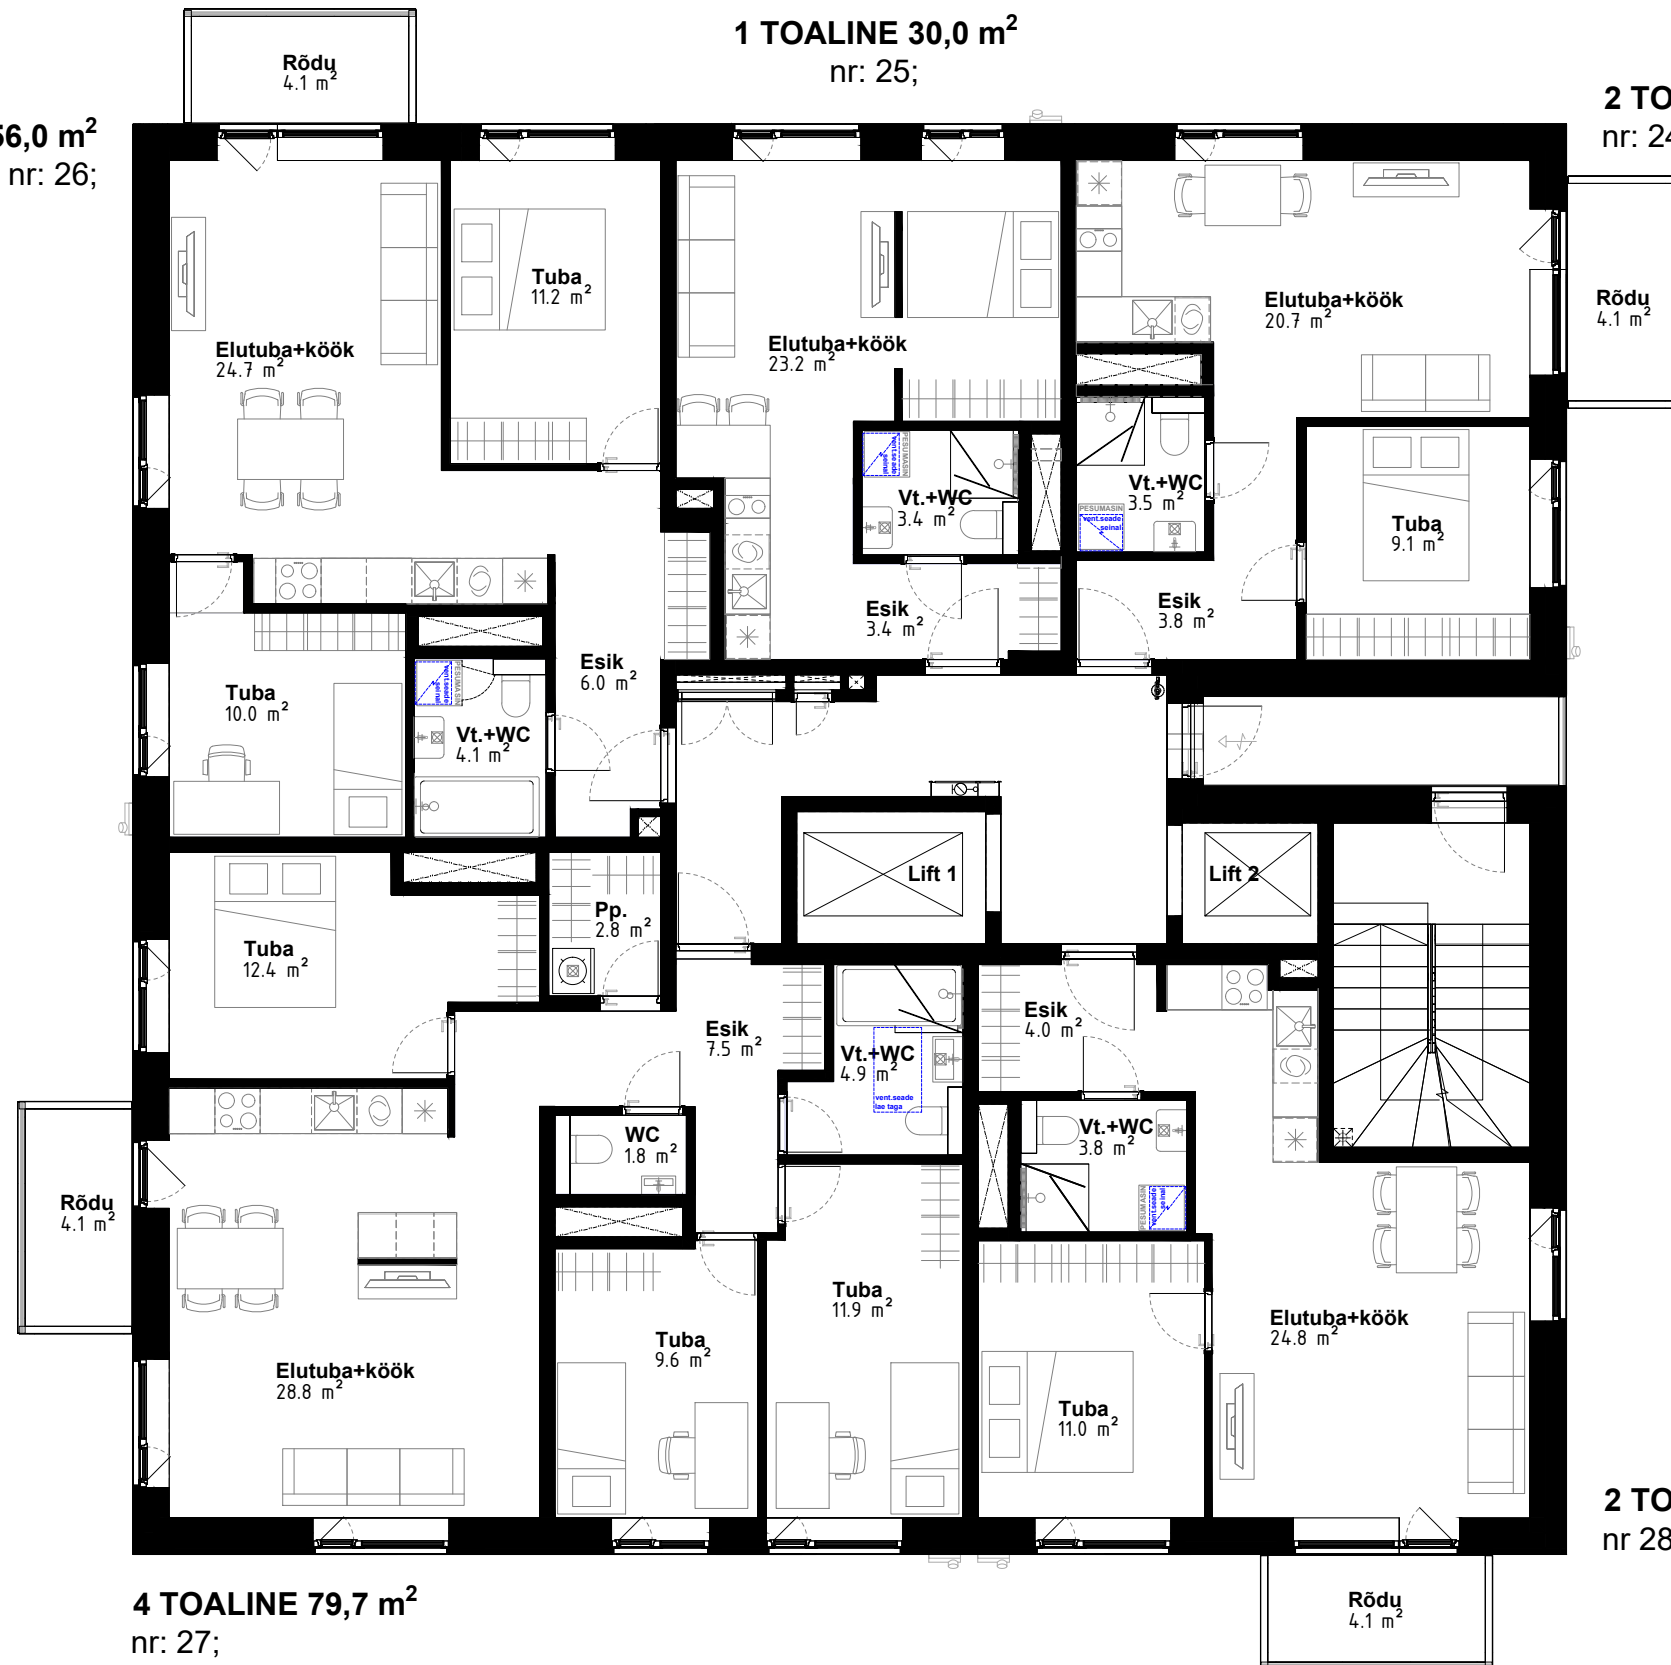

7 KORRUS

A3 / M1:100





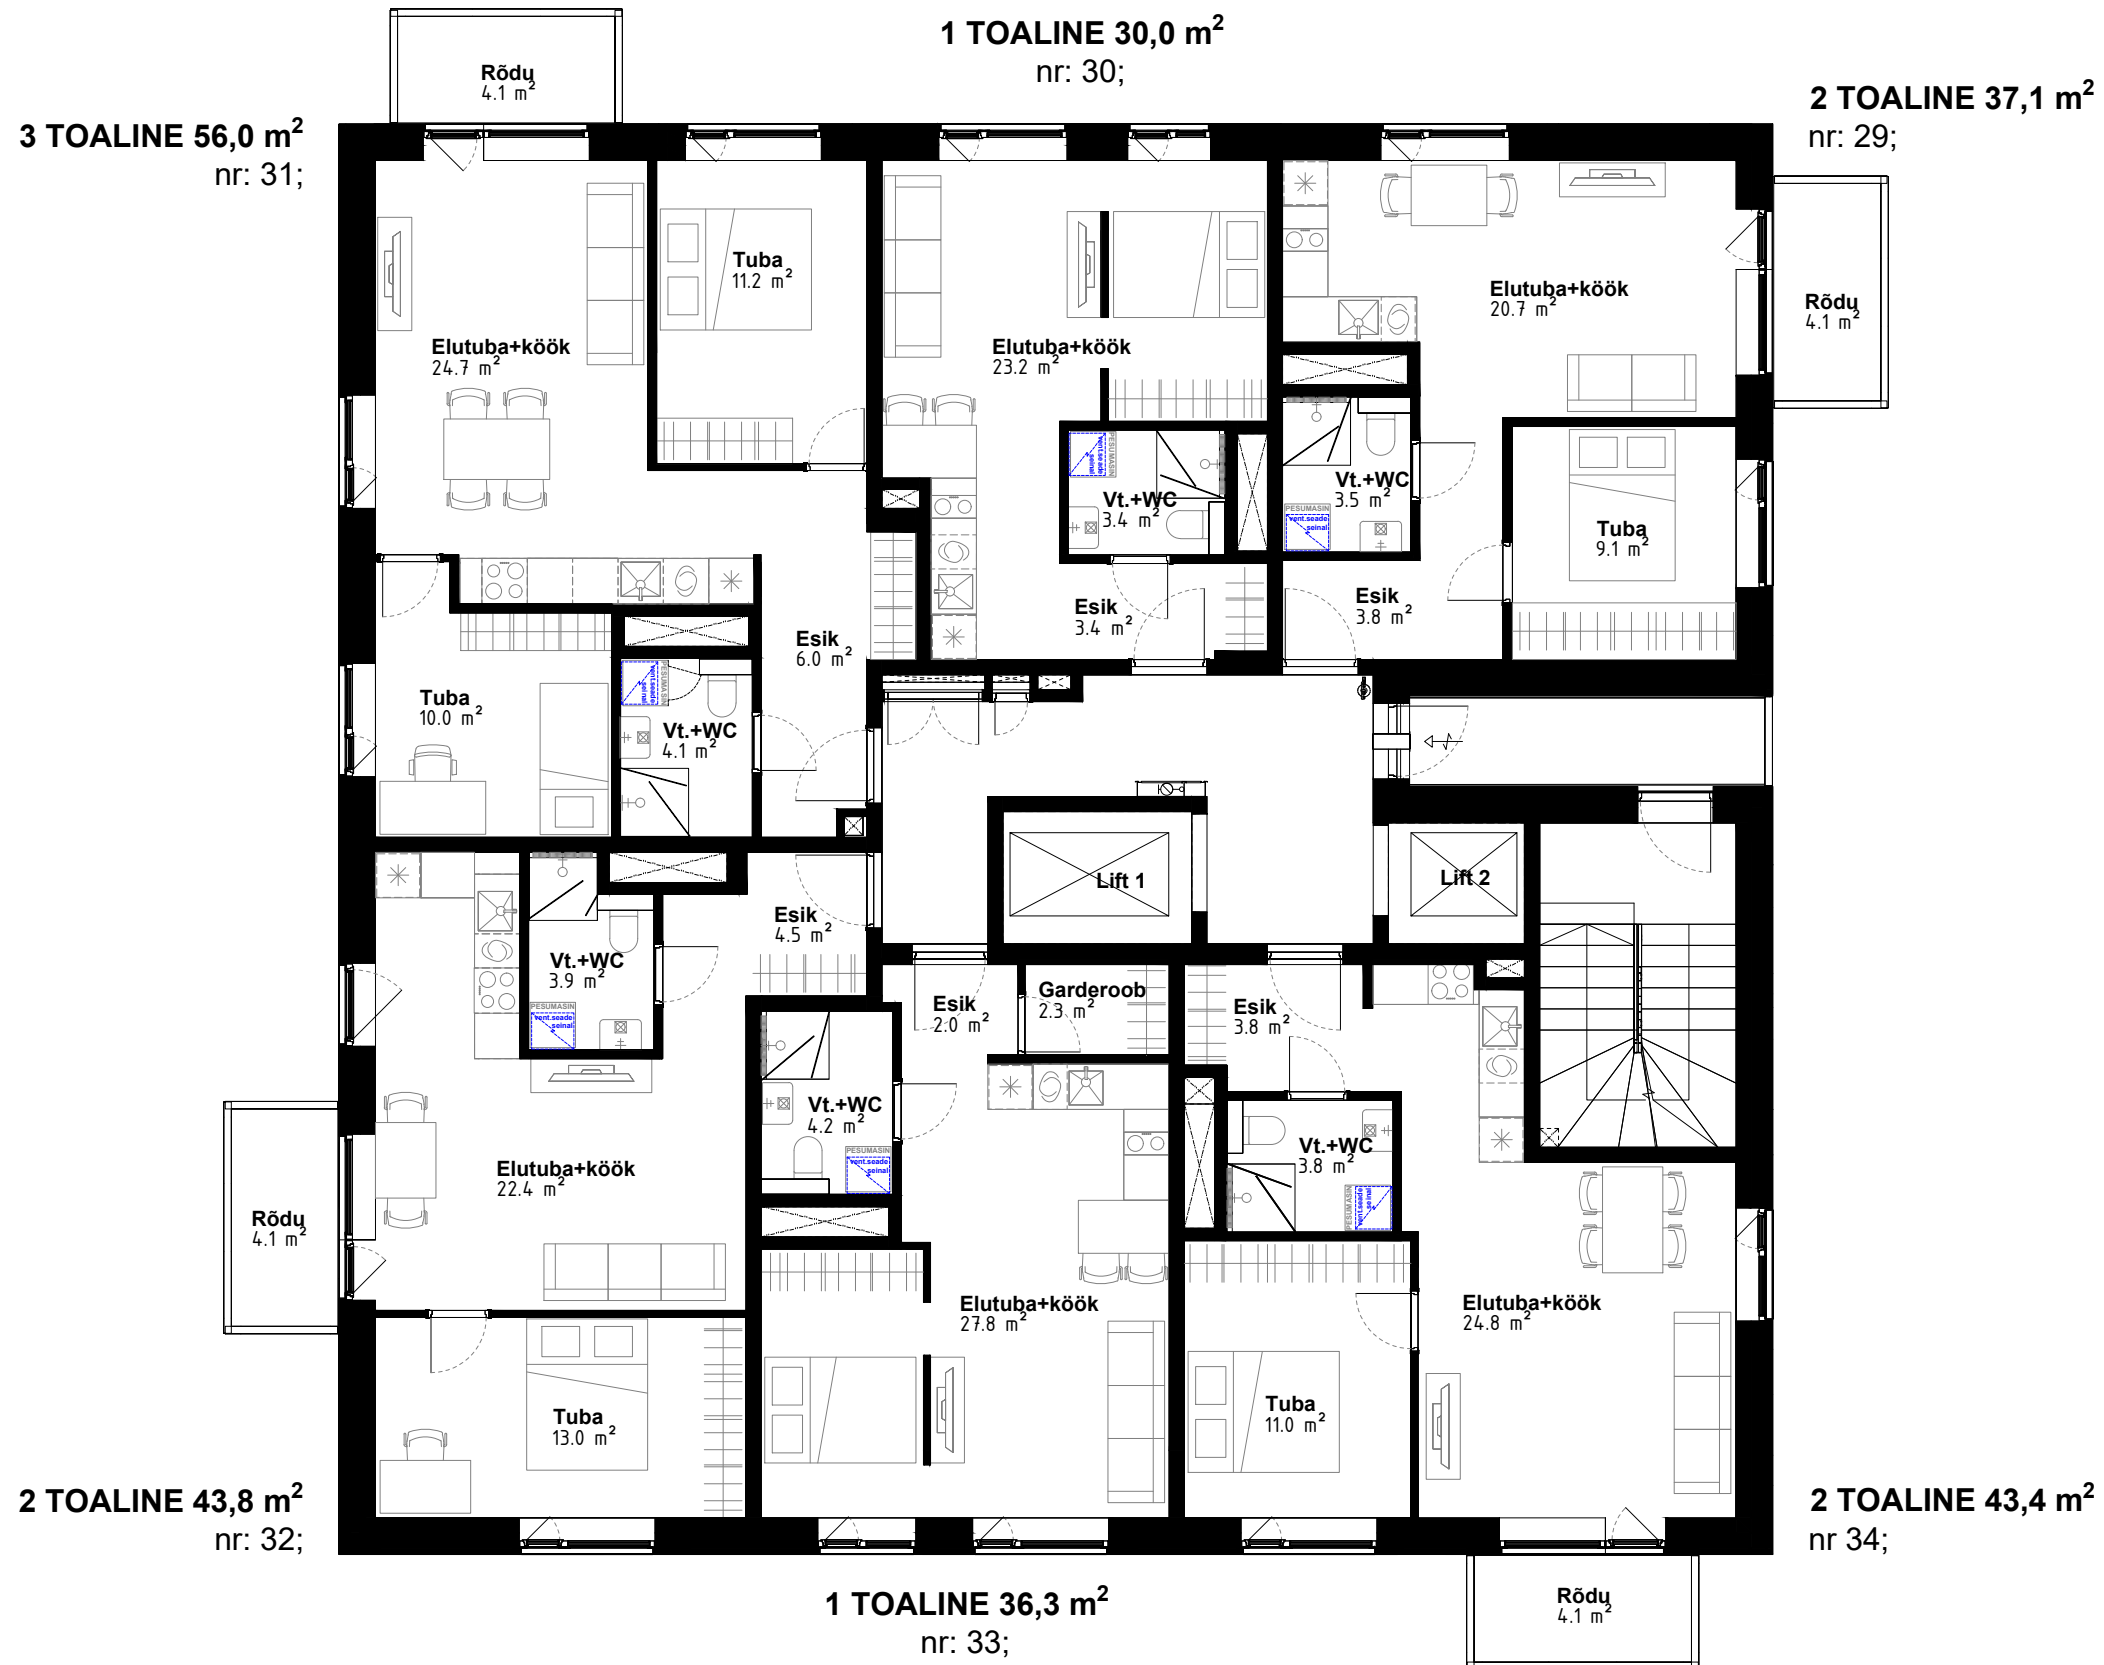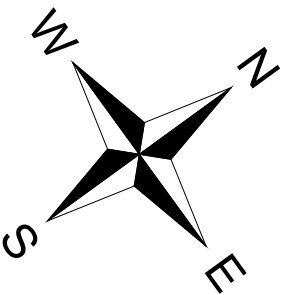

8 KORRUS

A3 / M1:100





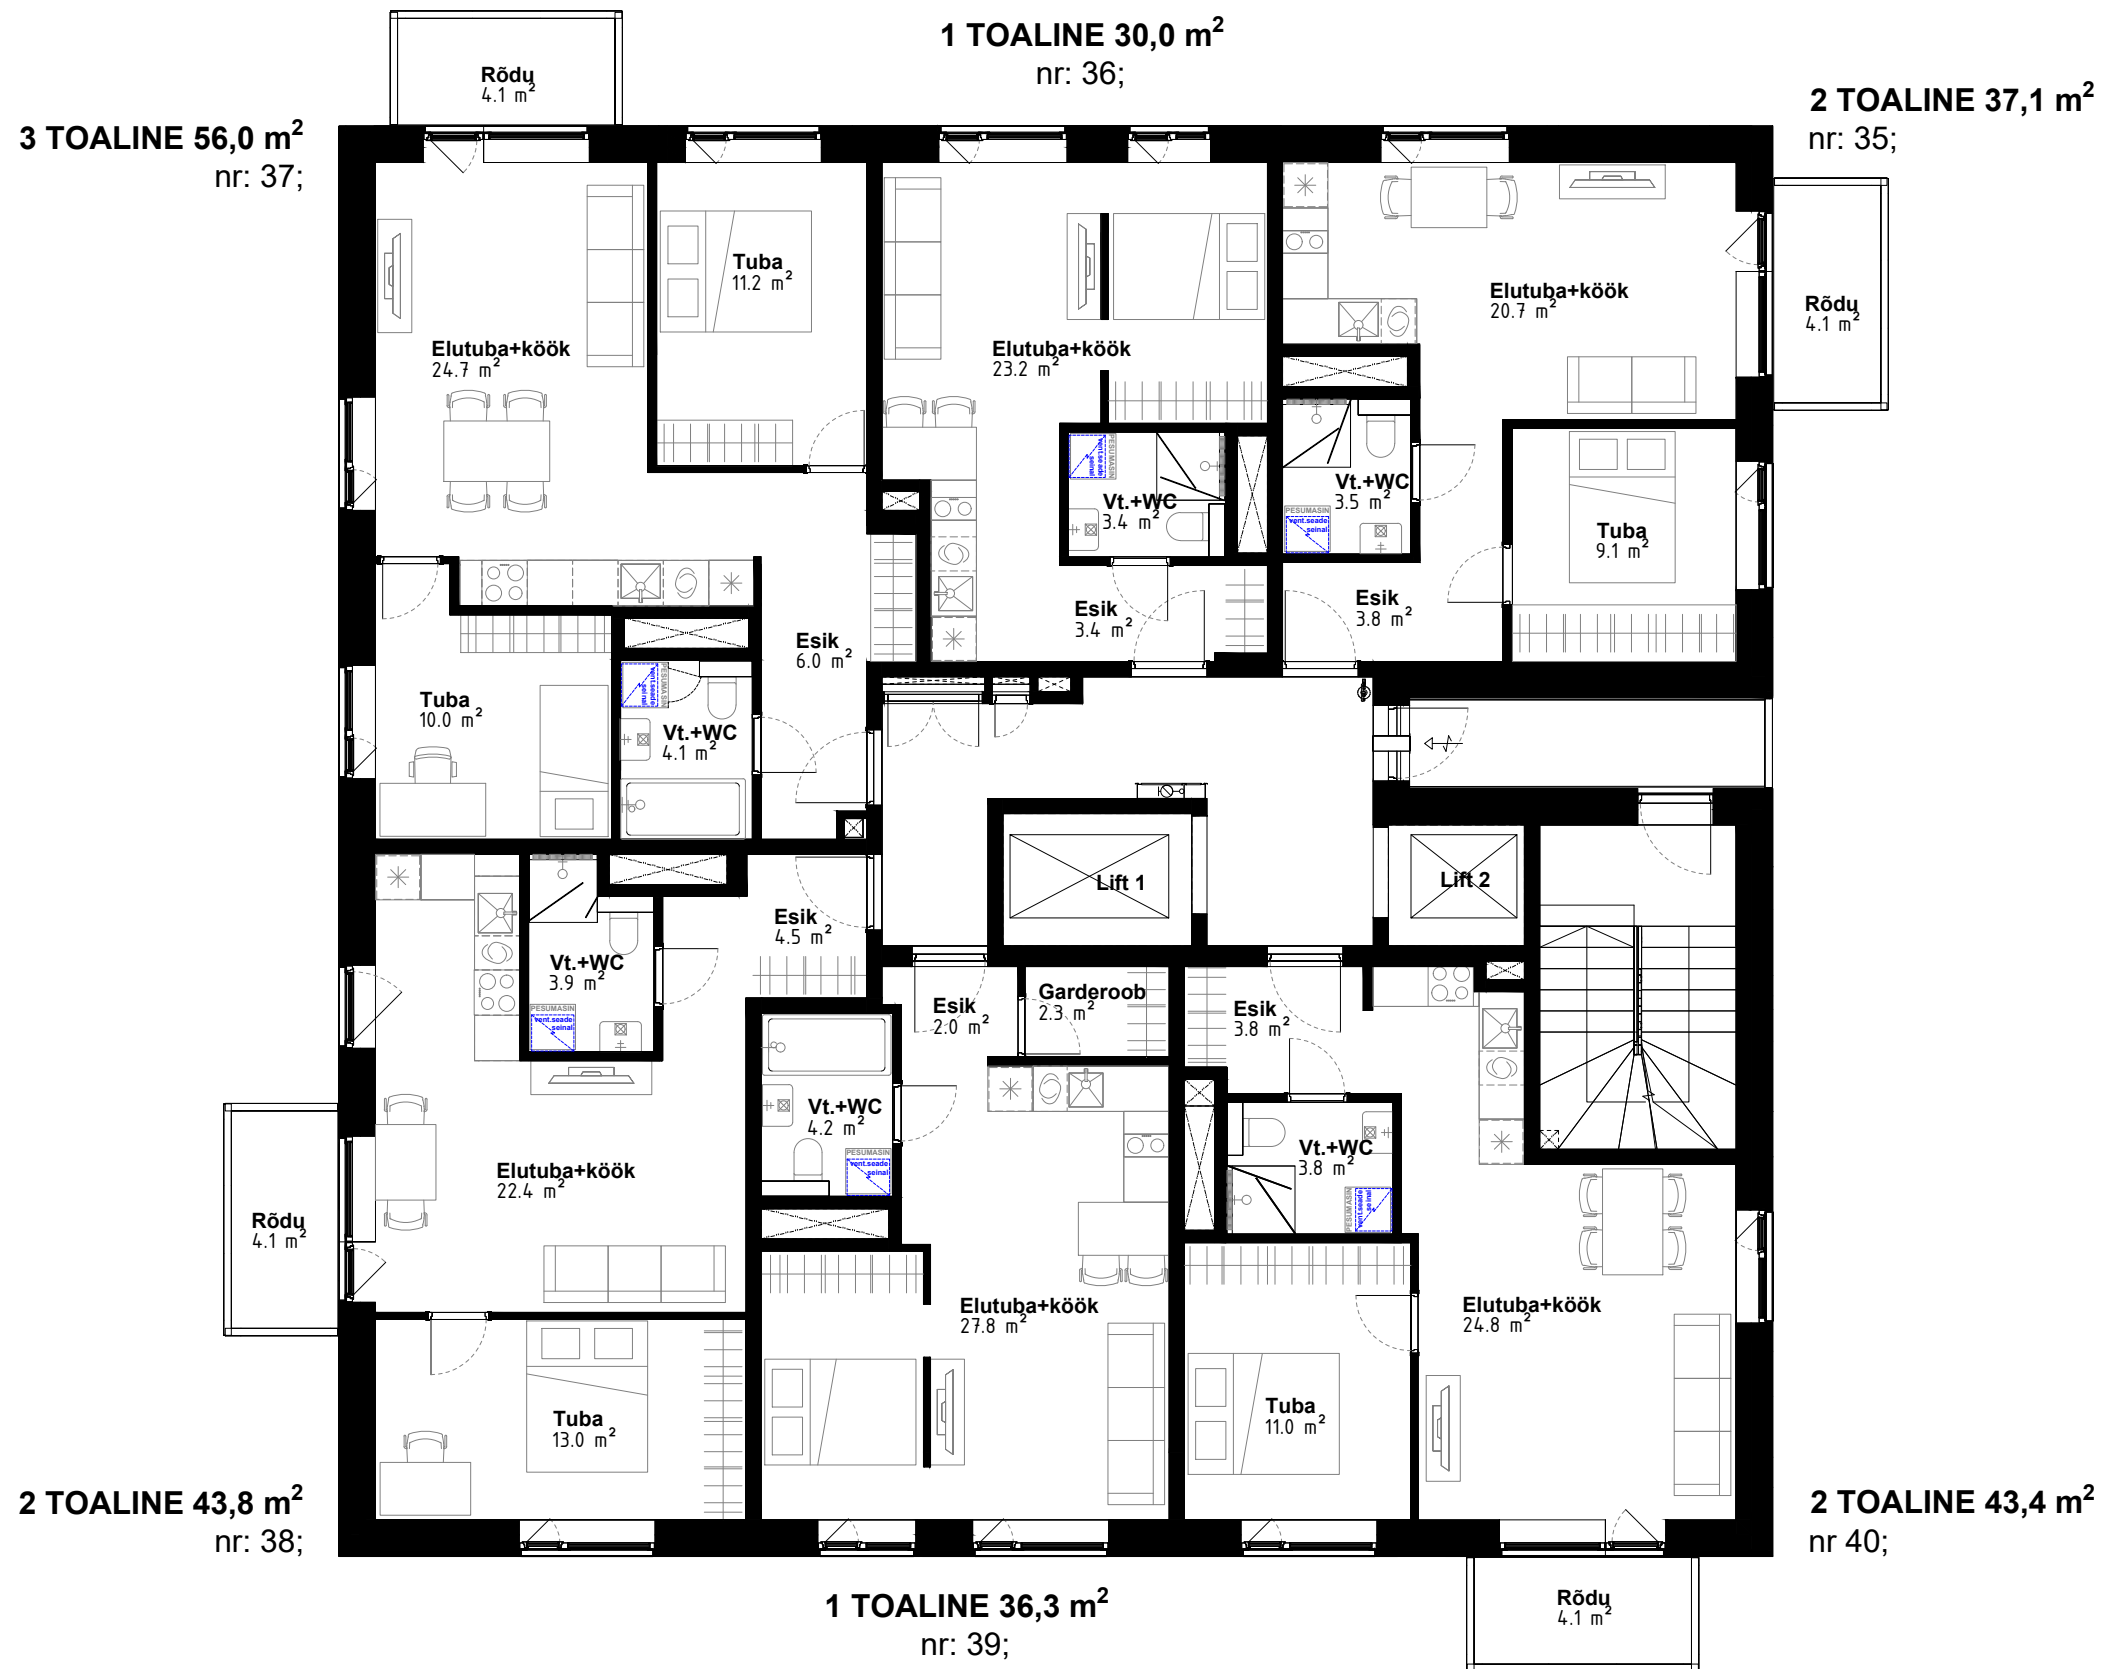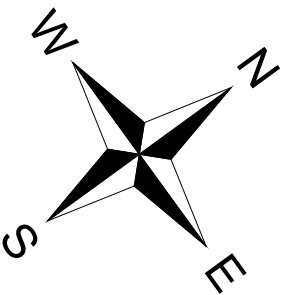

9 KORRUS

A3 / M1:100




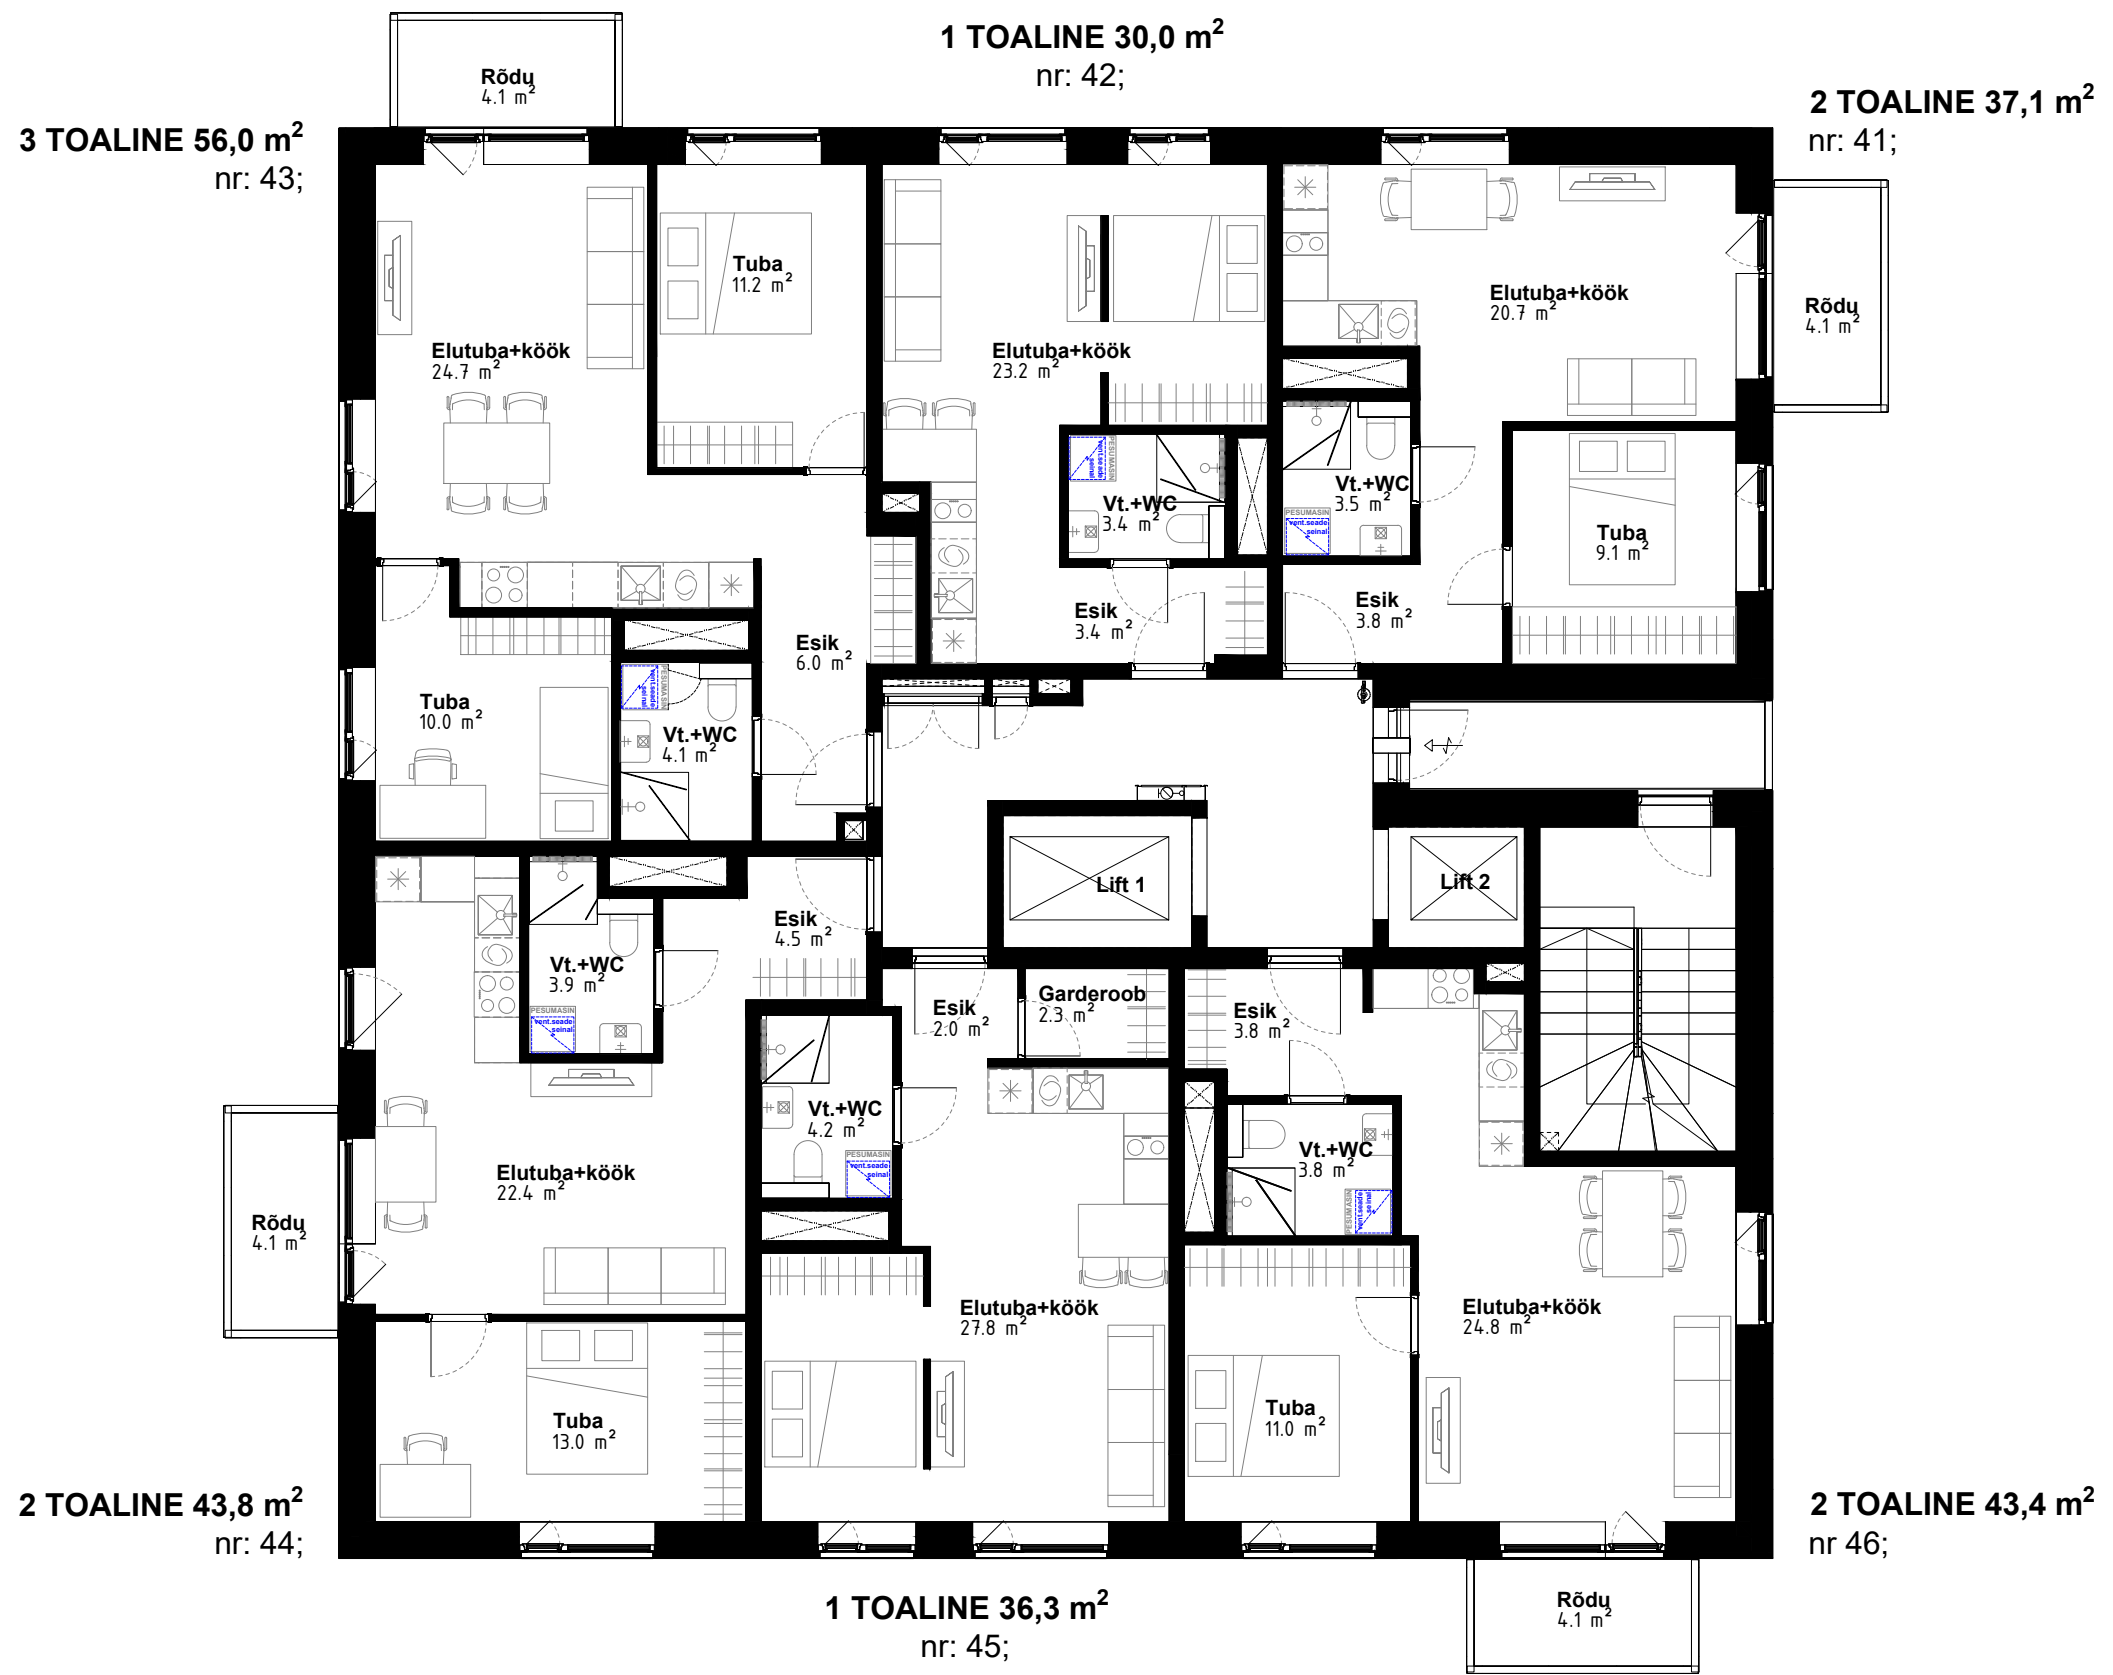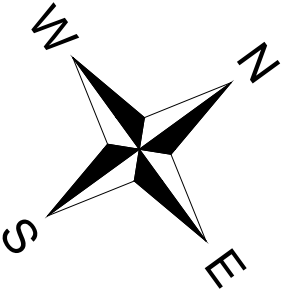

10 KORRUS

A3 / M1:100




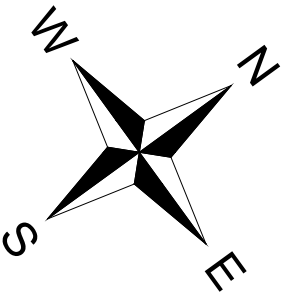

11 KORRUS

A3 / M1:100




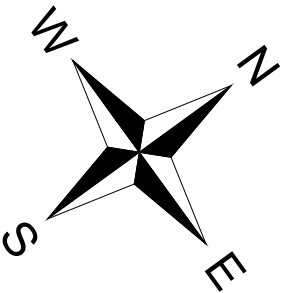

12 KORRUS

A3 / M1:100




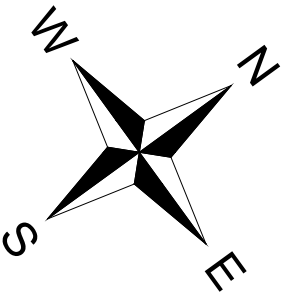

13 KORRUS

A3 / M1:100



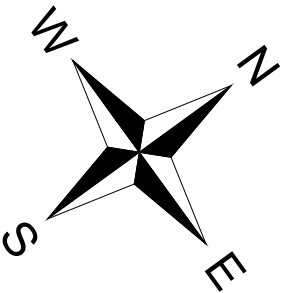

14 KORRUS

A3 / M1:100



Võta meiega ühendust ja
broneeri oma unistuste kodu!



Eva-Liisa Tamm
+372 5565 5455



Margit Kujala
+372 5308 3713